


# CELKOVÝ PŮDORYS - 1.PP

M 1:250

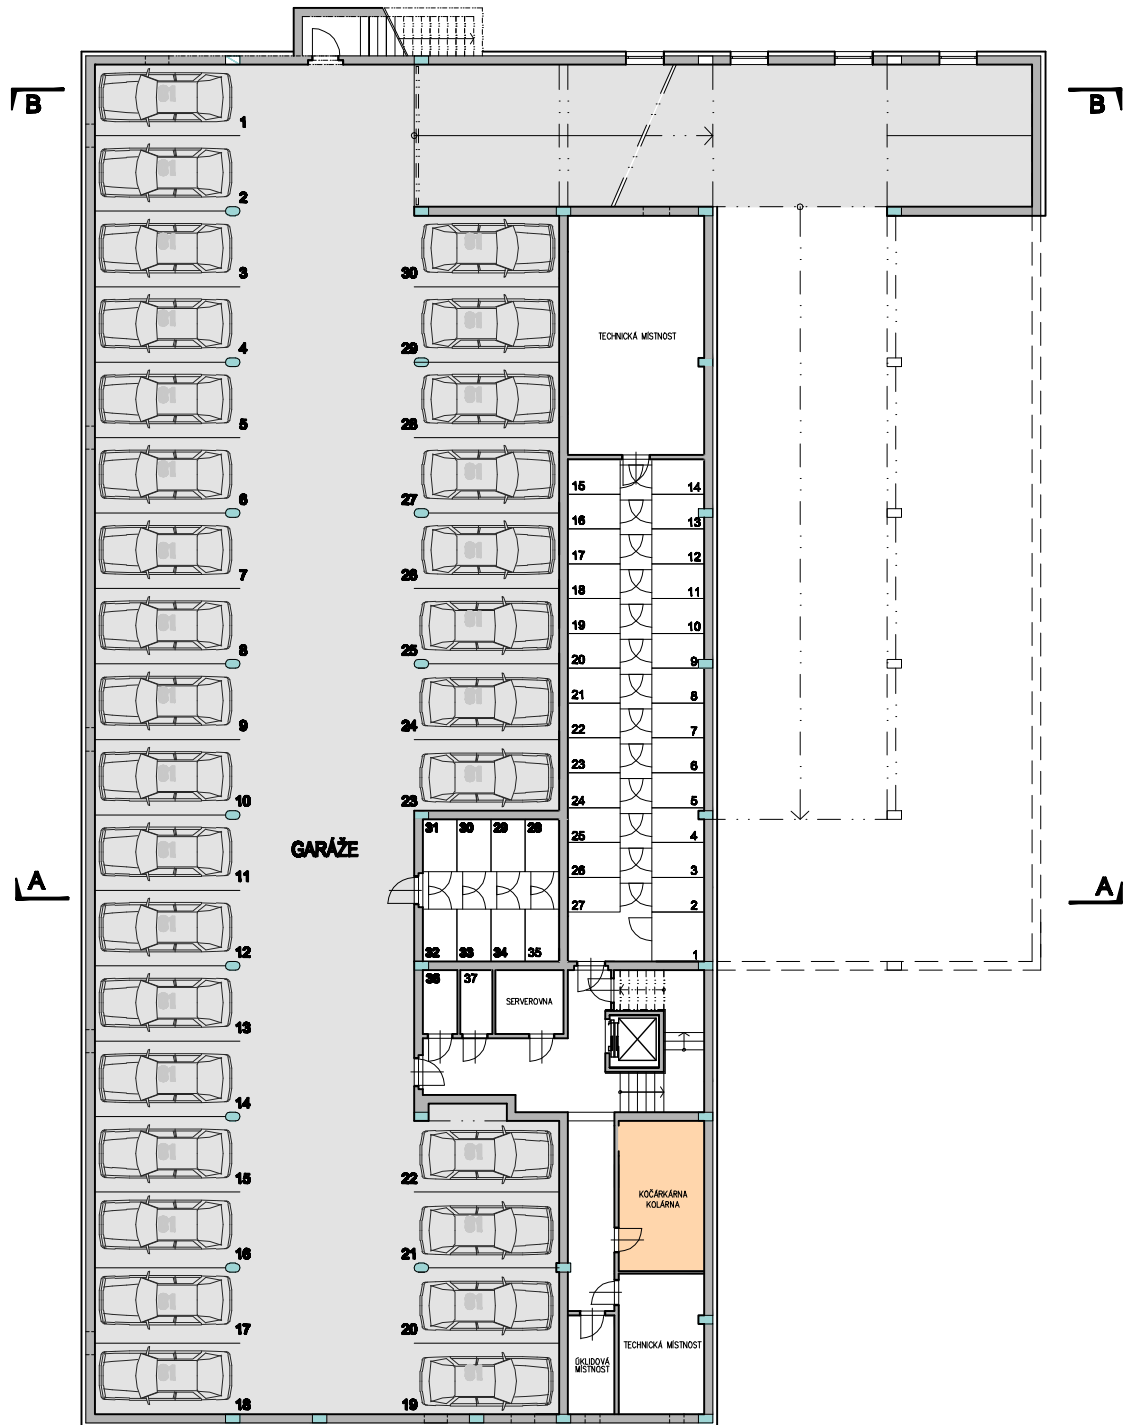

## parking+sklepy

PARKOVACÍ STÁNÍ VOZIDLA OS1	č. 1-30
SKLEPY	č. 1-37

## společné domovní prostory

Účel místnosti	Plocha [m <sup>2</sup> ]
KOČÁRKÁRNA + KOLÁRNA	15,24



BYTOVÝ DŮM - OLMOUC UL. NEZVALOVA  
CELKOVÝ PŮDORYS - 1.PP