


# CELKOVÝ PŮDORYS - 2.NP

## M 1:250

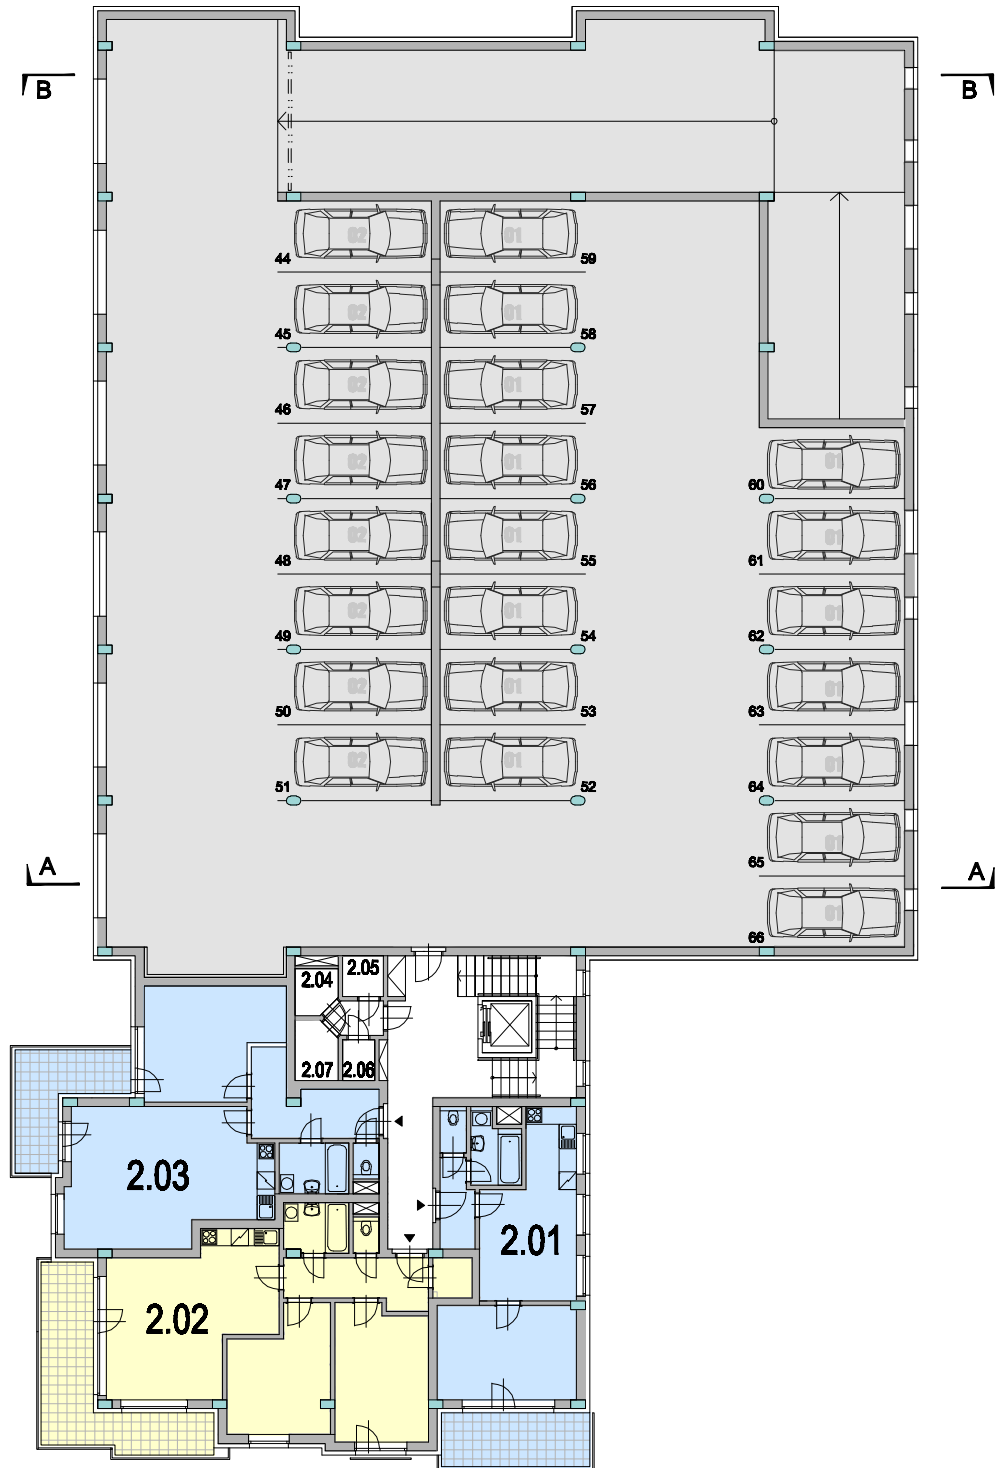

### byty


Označení	Účel místnosti	Plocha [m <sup>2</sup> ]
2.01	BYT 2+KK S BALKONEM	54,53
2.02	BYT 3+KK S BALKONEM	91,86
2.03	BYT 2+KK S BALKONEM	74,86

### komory

Označení	Účel místnosti	Plocha [m <sup>2</sup> ]
2.04	KOMORA	2,20
2.05	KOMORA	1,97
2.06	KOMORA	1,55
2.07	KOMORA	2,89
CELKOVÁ PLOCHA		8,61

### parking

PARKOVACÍ STÁNÍ VOZIDLA OS1	Č. 52-66
PARKOVACÍ STÁNÍ VOZIDLA OS2	Č. 44-51

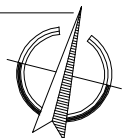

BYTOVÝ DŮM - OLOMOUČ UL. NEZVALOVA  
CELKOVÝ PŮDORYS - 2.NP