


CELKOVÝ PŮDORYS - 3.NP

M 1:250

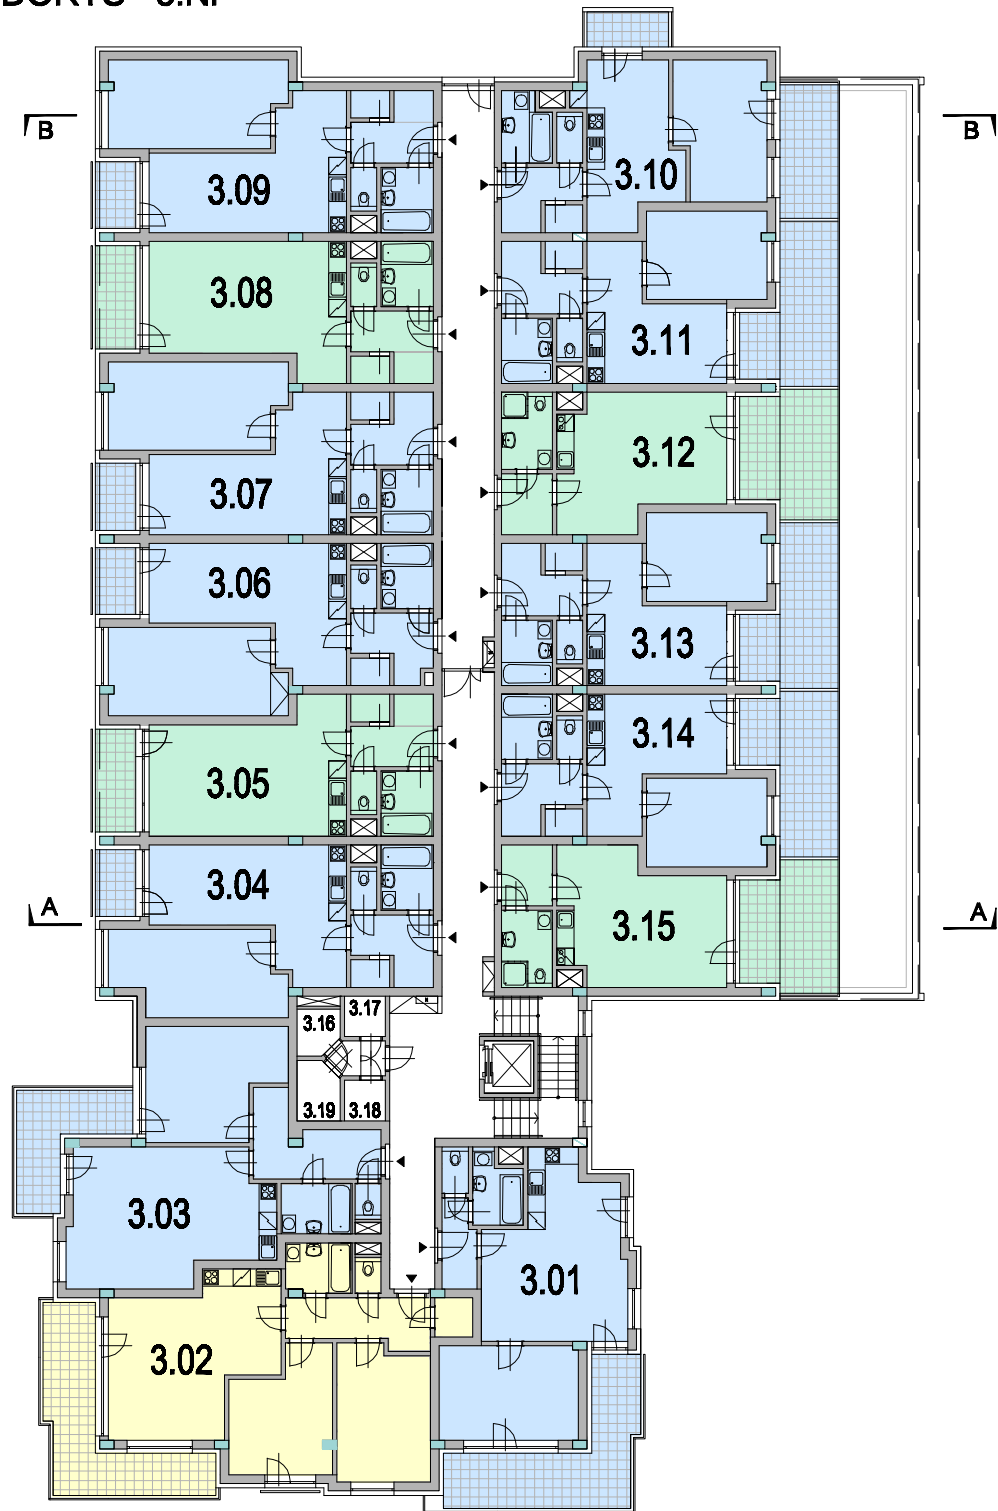


byty

Označení	Účel místnosti	Plocha [m ²]
3.01	BYT 2+KK S BALKONEM	70,86
3.02	BYT 3+KK S BALKONEM	91,70
3.03	BYT 2+KK S BALKONEM	74,86
3.04	BYT 2+KK S LODŽÍ	59,18
3.05	BYT 1+KK S LODŽÍ	47,63
3.06	BYT 2+KK S LODŽÍ	60,10
3.07	BYT 2+KK S LODŽÍ	60,49

3.08	BYT 1+KK S LODŽÍ	47,63
3.09	BYT 2+KK S LODŽÍ	60,49
3.10	BYT 2+KK S BALK.+TERASOU	59,17
3.11	BYT 2+KK S TERASOU	59,69
3.12	BYT 1+KK S TERASOU	48,74
3.13	BYT 2+KK S TERASOU	59,69
3.14	BYT 2+KK S TERASOU	59,69
3.15	BYT 1+KK S TERASOU	48,94

komory

Označení	Účel místnosti	Plocha [m ²]
3.16	KOMORA	2,21
3.17	KOMORA	1,97
3.18	KOMORA	1,97
3.19	KOMORA	2,89
CELKOVÁ PLOCHA		9,04

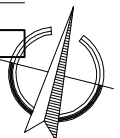

BYTOVÝ DŮM - OLOMOUČ UL. NEZVALOVA
CELKOVÝ PŮDORYS - 3.NP