


# CELKOVÝ PŮDORYS - 4.NP

M 1:250

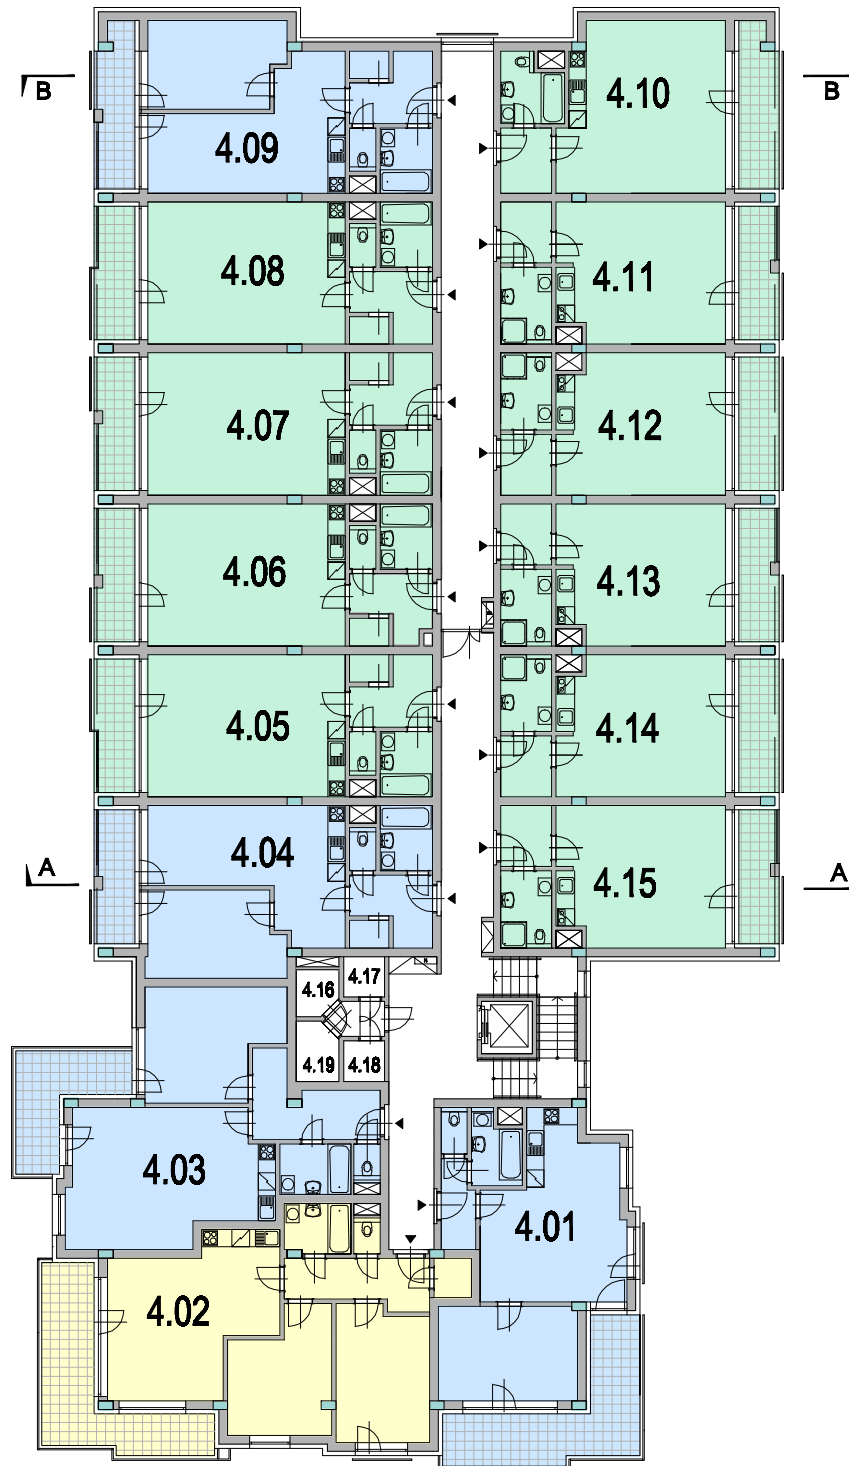

## byty

| Označení | Účel místnosti      | Plocha [m²] |
|----------|---------------------|-------------|
| 4.01     | BYT 2+KK S BALKONEM | 70,86       |
| 4.02     | BYT 3+KK S BALKONEM | 91,70       |
| 4.03     | BYT 2+KK S BALKONEM | 74,86       |
| 4.04     | BYT 2+KK S LODŽÍ    | 59,43       |
| 4.05     | BYT 1+KK S LODŽÍ    | 54,46       |
| 4.06     | BYT 1+KK S LODŽÍ    | 54,05       |
| 4.07     | BYT 1+KK S LODŽÍ    | 54,32       |

|      |                  |       |
|------|------------------|-------|
| 4.08 | BYT 1+KK S LODŽÍ | 54,46 |
| 4.09 | BYT 2+KK S LODŽÍ | 60,51 |
| 4.10 | BYT 1+KK S LODŽÍ | 50,59 |
| 4.11 | BYT 1+KK S LODŽÍ | 44,27 |
| 4.12 | BYT 1+KK S LODŽÍ | 44,41 |
| 4.13 | BYT 1+KK S LODŽÍ | 44,27 |
| 4.14 | BYT 1+KK S LODŽÍ | 44,41 |
| 4.15 | BYT 1+KK S LODŽÍ | 44,27 |

## komory

| Označení       | Účel místnosti | Plocha [m²] |
|----------------|----------------|-------------|
| 4.16           | KOMORA         | 2,21        |
| 4.17           | KOMORA         | 1,97        |
| 4.18           | KOMORA         | 1,97        |
| 4.19           | KOMORA         | 2,89        |
| CELKOVÁ PLOCHA |                | 9,04        |



BYTOVÝ DŮM - OLOMOUČ UL. NEZVALOVA  
CELKOVÝ PŮDORYS - 4.NP