


# CELKOVÝ PŮDORYS - 5.NP

M 1:250

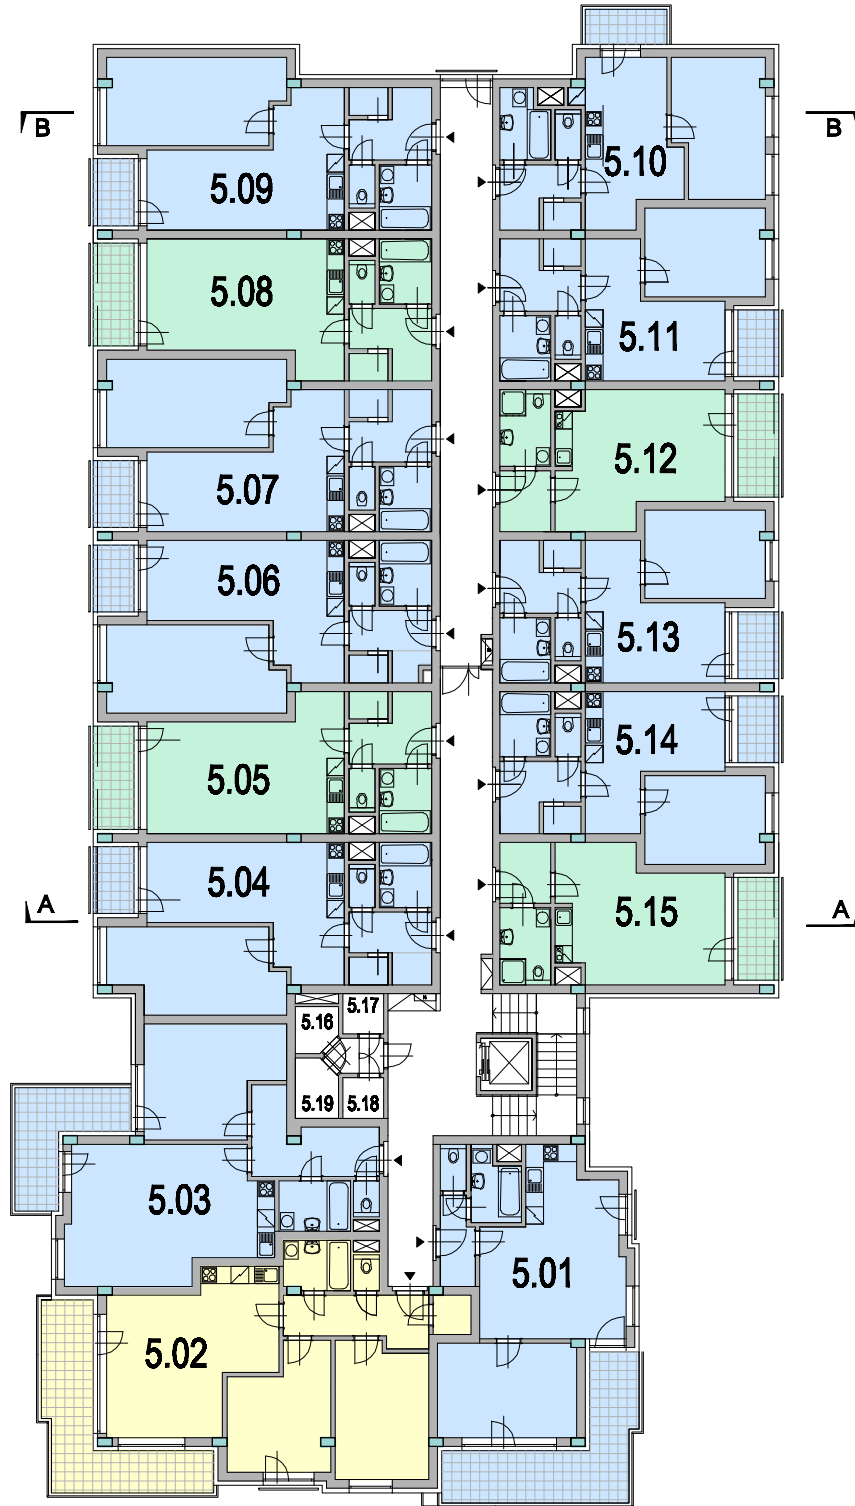


## byty

Označení	Účel místnosti	Plocha [m²]
5.01	BYT 2+KK S BALKONEM	70,86
5.02	BYT 3+KK S BALKONEM	91,71
5.03	BYT 2+KK S BALKONEM	74,86
5.04	BYT 2+KK S LODŽÍ	59,18
5.05	BYT 1+KK S LODŽÍ	47,63
5.06	BYT 2+KK S LODŽÍ	60,22
5.07	BYT 2+KK S LODŽÍ	60,49

5.08	BYT 1+KK S LODŽÍ	47,63
5.09	BYT 2+KK S LODŽÍ	60,49
5.10	BYT 2+KK S BALKONEM	49,97
5.11	BYT 2+KK S LODŽÍ	48,29
5.12	BYT 1+KK S LODŽÍ	39,74
5.13	BYT 2+KK S LODŽÍ	48,29
5.14	BYT 2+KK S LODŽÍ	48,29
5.15	BYT 1+KK S LODŽÍ	39,74

## komory

Označení	Účel místnosti	Plocha [m²]
5.16	KOMORA	2,21
5.17	KOMORA	1,97
5.18	KOMORA	1,97
5.19	KOMORA	2,89
CELKOVÁ PLOCHA		9,04

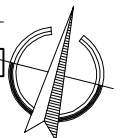

BYTOVÝ DŮM - OLOMOUČ UL. NEZVALOVA  
CELKOVÝ PŮDORYS - 5.NP