


**CELKOVÝ PŮDORYS - 6.NP**  
**M 1:250**

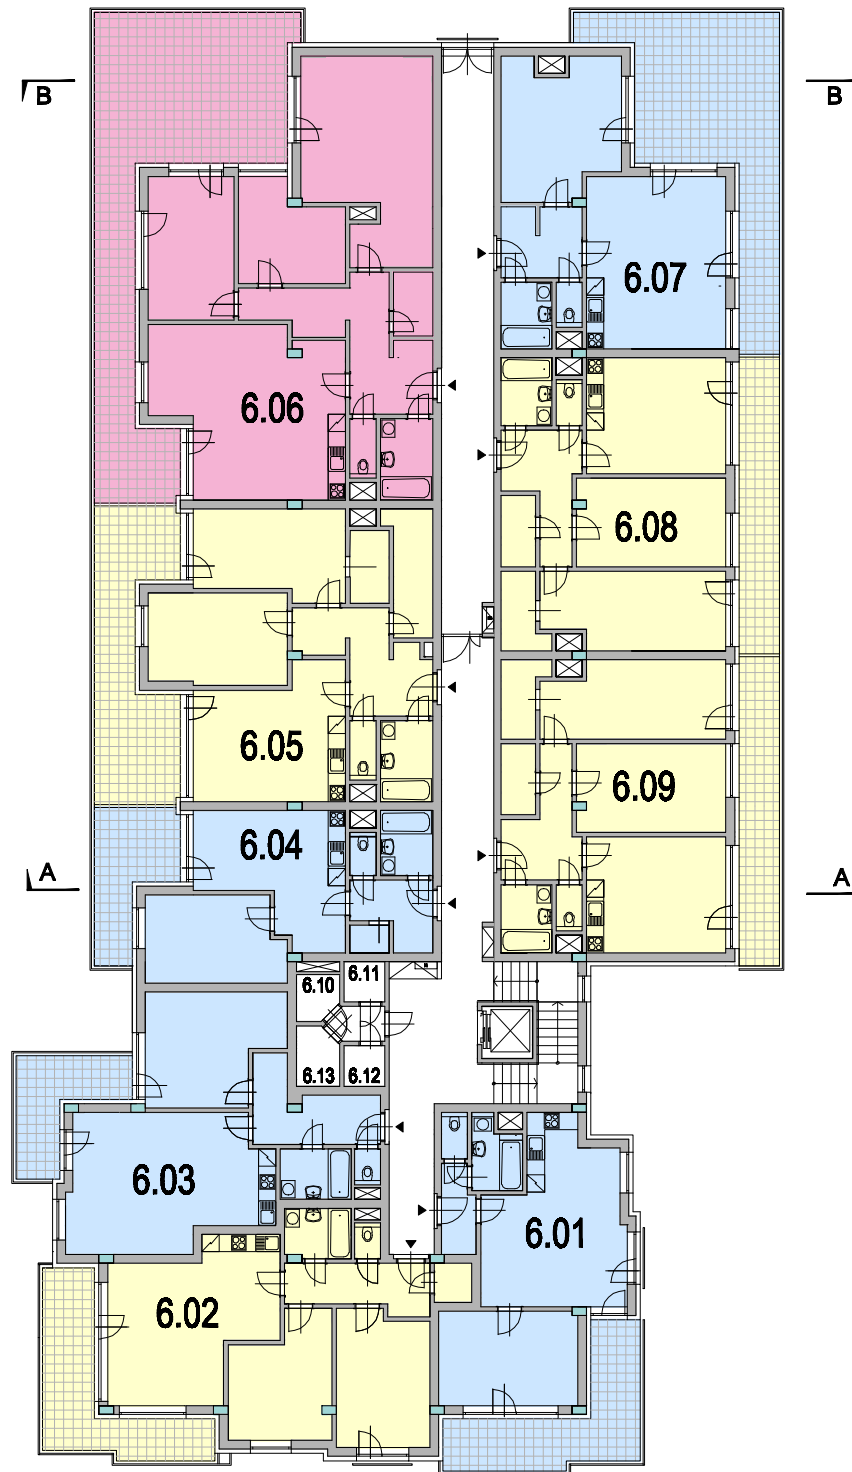


**byty**

Označení	Účel místnosti	Plocha [m <sup>2</sup> ]			
6.01	BYT 2+KK S BALKONEM	70,86	6.05	BYT 3+KK S TERASOU	112,12
6.02	BYT 3+KK S BALKONEM	91,70	6.06	BYT 4+KK S TERASOU	178,52
6.03	BYT 2+KK S BALKONEM	74,86	6.07	BYT 2+KK S TERASOU	99,70
6.04	BYT 2+KK S TERASOU	60,11	6.08	BYT 3+KK S TERASOU	92,63
			6.09	BYT 3+KK S TERASOU	93,18

**komory**

Označení	Účel místnosti	Plocha [m <sup>2</sup> ]
6.10	KOMORA	2,21
6.11	KOMORA	1,97
6.12	KOMORA	1,97
6.13	KOMORA	2,89
CELKOVÁ PLOCHA		9,04

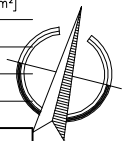

**BYTOVÝ DŮM - OLMOUC UL. NEZVALOVA**  
**CELKOVÝ PŮDORYS - 6.NP**