


# CELKOVÝ PŮDORYS - 7.NP

M 1:250

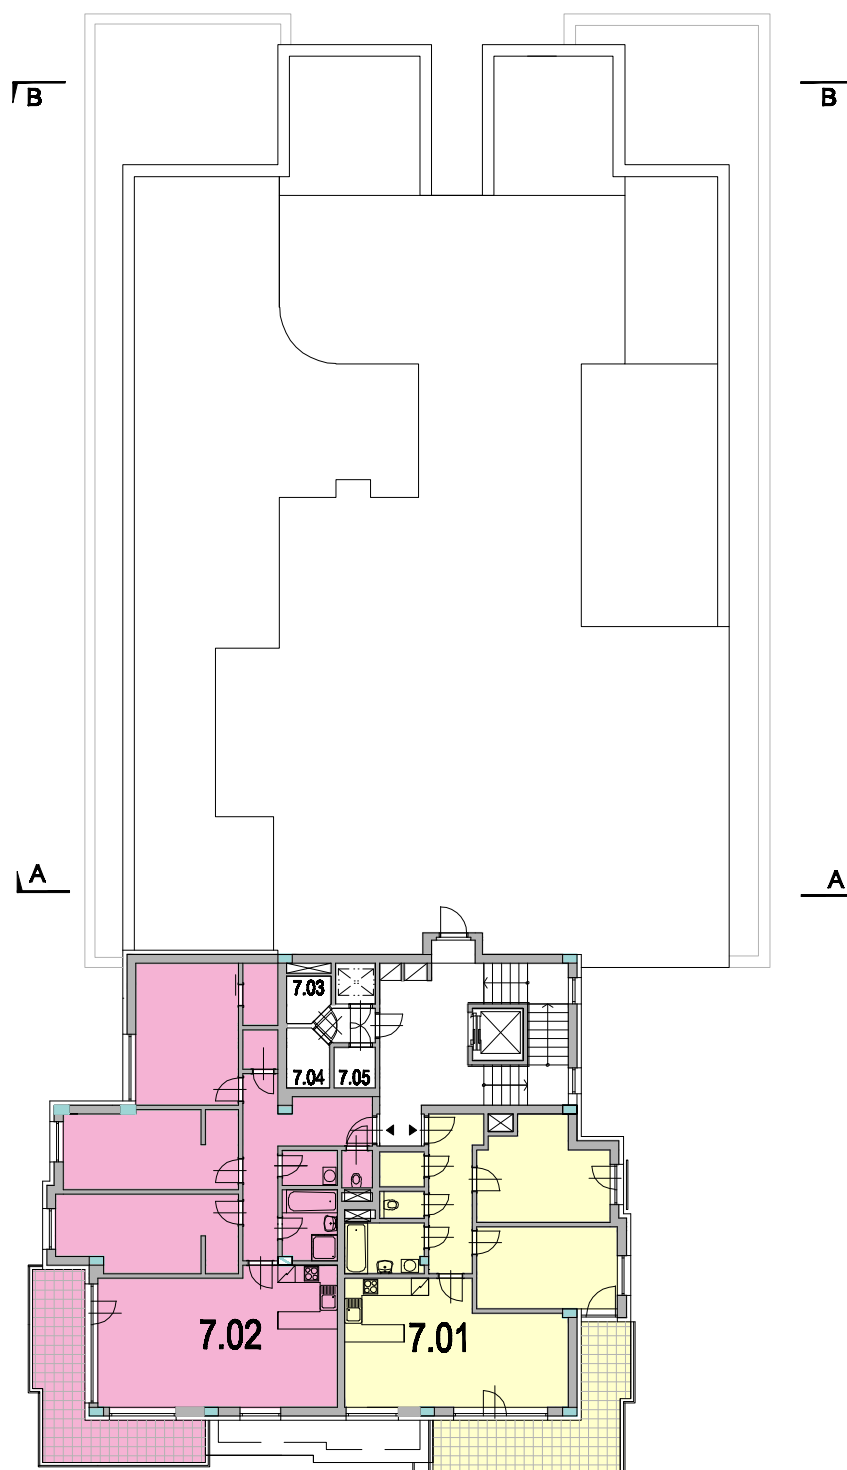

## byty

Označení	Účel místnosti	Plocha [m <sup>2</sup> ]
7.01	BYT 3+KK S BALKONEM	97,30
7.02	BYT 4+KK S BALKONEM	137,41

## komory

Označení	Účel místnosti	Plocha [m <sup>2</sup> ]
7.03	KOMORA	2,25
7.04	KOMORA	2,89
7.05	KOMORA	1,97
	CELKOVÁ PLOCHA	7,11



BYTOVÝ DŮM - OLOMOUČ UL. NEZVALOVA  
CELKOVÝ PŮDORYS - 7.NP